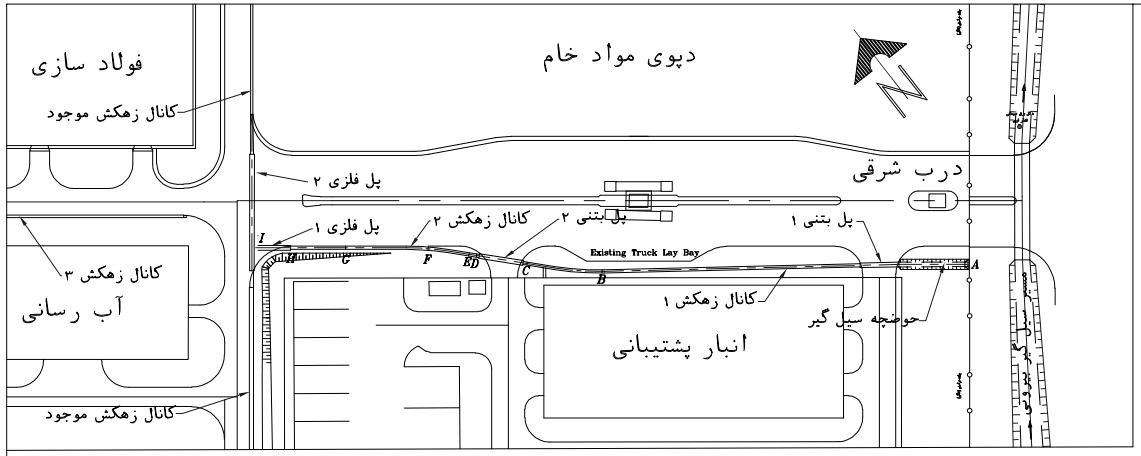

A= X=2109.453 / Y=2693.522

B= X=1975.730 / Y=2690.964

C= X=1948.431 / Y=2693.786

D= X=1930.007 / Y=2696.736

E= X=1927.245 / Y=2697.178

F= X=1882.388 / Y=2699.551

G= X=1822.388 / Y=2699.551

H= X=1850.484 / Y=2699.600

I= X=1850.484 / Y=2699.600

پلان مسیر کانال های زهکش ۱ و ۲

SCALE 1:1

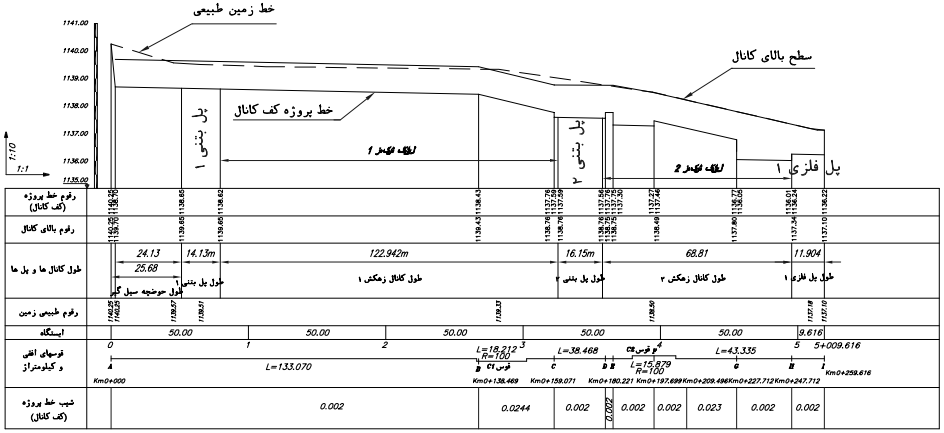

پروفیل طولی مسیر کانال های زهکش ۱ و ۲

راهنما

- وضع موجود
- محور خیابان ها و کانال های زهکش
- جدول خیابان
- جدول پیاده رو
- پیاده روی خیابان
- پیاده روی اطراف ساختمان
- کانال زهکش روباز
- باسکول
- اتاق باسکول
- خاکریز
- کانال خاکی بیرون از کارخانه
- حوضچه سیل گیر

توضیحات:

۱- این نقشه با نقشه پلان کانال های زهکش از همین پروژه مطالعه گردد.
۲- کلیه ابعاد و اندازه ها بایستی قبل از اجراء در محل اندازه گیری و کنترل گردند.
۳- کلیه ابعاد و اندازه ها بر حسب متر میباشند مگر آنکه تصریح شده باشند.
۴- هنگام اجراء به تاسیسات زیر زمینی و غیره توجه گردد.
۵- تمام شیب های کف کانال بر حسب متر بر متر می باشند.

Rev.	Date	Revisions description	Designed by	Checked by	Approved
0	01/11/11	Issued for Approval	M. FANAEI	P.S.Co.	A. Karimi

کارفرما: شرکت آهن و فولاد ارفع
Ordered By: ABCO.

طراح: شرکت فنی مهندسی پیرامون صنعت
Designer: P.S.Co.

عنوان پروژه: توسعه جاده های فولاد ارفع
Project Title:

عنوان نقشه: پلان و پروفیل طولی مسیر کانال های زهکش ۱ و ۲
Drawing Title:

Contractual Item			
Designed by	M. FANAEI	01/11/11	
Checked by	P. S. Co.	01/11/11	
Drawn by	M. FANAEI	01/11/11	
Approved1	A. KARIMI	01/11/11	
Approved2	A. KARIMI	01/11/11	

Client Number: E-01
Scale: AS SHOWN
Size: A1
Dwg. Number:
Sheet/Follow: -/-