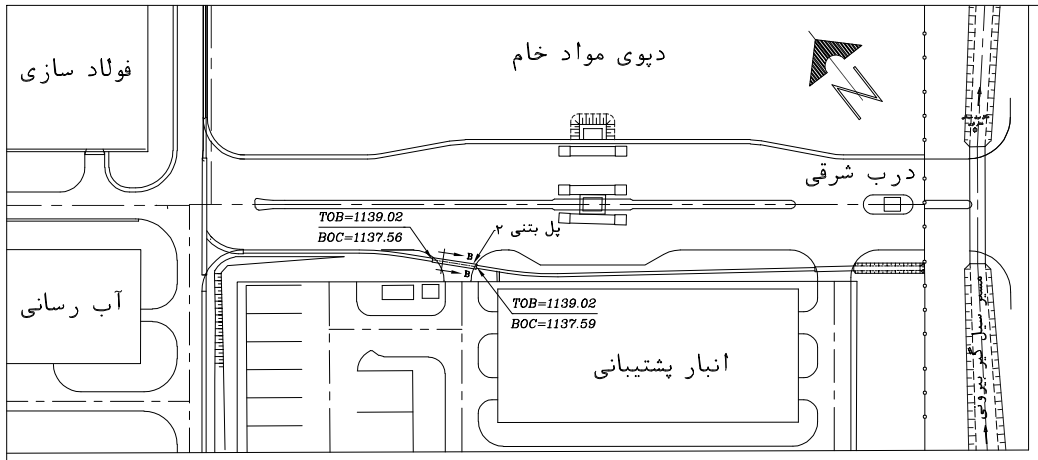

پلان موقعیت پل بتنی ۲

SCALE 1:1

SCHEDULE OF REINFORCEMENT FOR ONE METER OF PARAPET						
1	230 / 675 675 / 110 110	ø12AIII	1800	5	9.000	7.992
2	1000	ø14AIII	1000	6	6.000	7.260

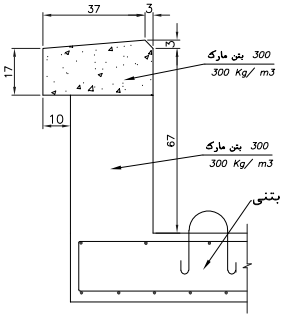

جزئیات "a"

SCALE 1:1 FORMWORK FOR PARAPET

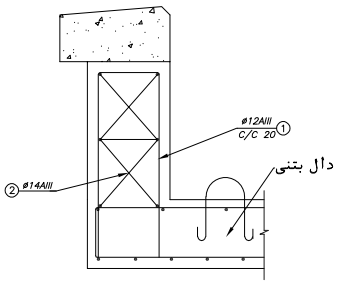

جزئیات "a"

SCALE 1:1 REINFORCEMENT FOR PARAPET

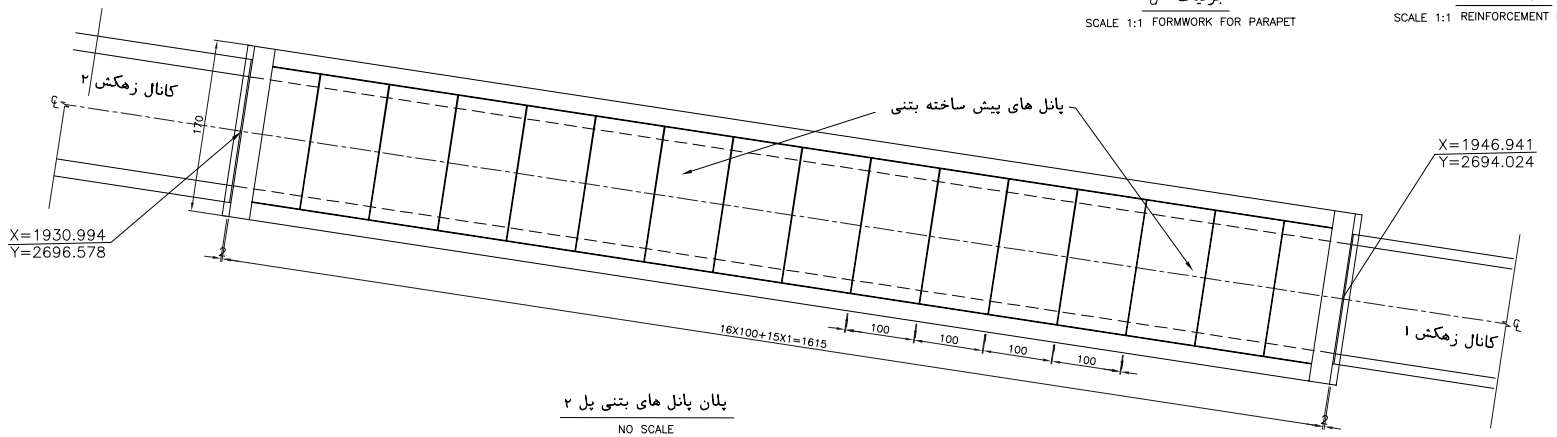

پلان پانل های بتنی پل ۲

NO SCALE

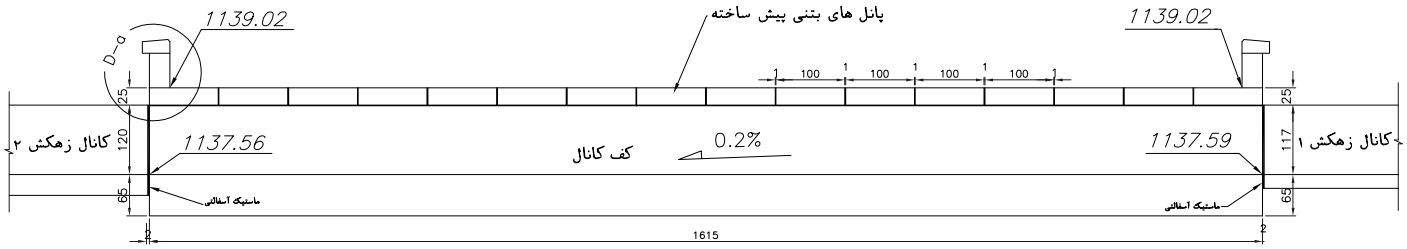

برش طولی آبرو

SCALE 1:4

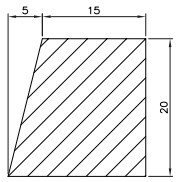

جدول آسفالتی

NO SCALE FORMWORK

راهنما

وضع موجود	
محور خیابان ها و کانال های زهکش	
جدول خیابان	
جدول پیاده رو	
پیاده روی خیابان	
پیاده روی اطراف ساختمان	
کانال زهکش	
باسکول	
اتاق باسکول	
خاکریز	
کانال خاکی بیرون از کارخانه	
حوضچه سیل گیر	
ارتفاع روی دال بتنی پل	TOB=1139.26
ارتفاع کف کانال	BOC=1138.00

توضیحات:

۱- این نقشه با نقشه پلان کانال های زهکش از همین پروژه مطالعه گردد.
۲- برای رقوم ارتفاعی کف کانال به نقشه پلان و پروفیل کانال های زهکش ۱ و ۲ از همین پروژه مراجعه گردد.
۳- کلیه ابعاد و اندازه ها بایستی قبل از اجراء در محل اندازه گیری و کنترل گردند.
۴- کلیه ابعاد و اندازه ها بر حسب سانتیمتر میباشند، مگر اینکه مشخص شده باشند.
۵- مقاومت فشاری بتن در قسمت های مسلح (f'c=300 kg/cm2) در نظر گرفته شده است.
۶- عملیات بتن ریزی در هر روز بایستی در محل ژوئن های عرضی قطع گردد.
۷- برای تهیه ماستیک از قیر(۷۰ - MC۴۰) و ماسه خشک استفاده گردد.
۸- هنگام اجراء به تاسیسات زیر زمینی و غیره توجه گردد.
۹- بستر زیر بتن مگر با تراکم ۱۰۰% اجراء گردد.
۱۰- برای برشB-Bو تمام جزئیات به نقشه جزئیات پل بتنی ۲ از همین پروژه مراجعه گردد.
۱۱- جدول آسفالتی بر سطح لایه توپکا در محل خط جدول اجراء گردد.

Rev.	Date	Revisions description	Designed by	Checked by	Approved
0	01/11/11	Issued for Approval	M. FANAEI	P.S.Co.	A. Karimi

کارفرما: Ordered By: ABCO.
شرکت آهن و فولاد ارفع

طراح: Designer: P.S.Co.
شرکت فنی مهندسی پیرامون صنعت

Project Title: عنوان پروژه: توسعه جاده های فولاد ارفع

Contractual Item			Drawing Title: پلان پل بتنی ۲			
Designed by	M. FANAEI	01/11/11				
Checked by	P. S. Co.	01/11/11				
Drawn by	M. FANAEI	01/11/11	Client Number: E-01			
Approved1	A. KARIMI	01/11/11	Scale	Size	Dwg. Number:	Sheet/Follow
Approved2	A. KARIMI	01/11/11	1/1000	A1		-/-