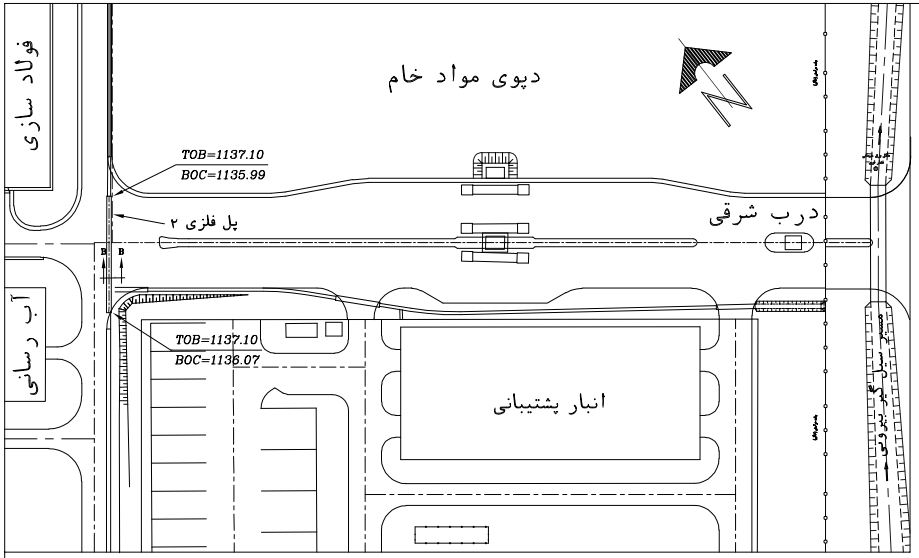

پلان موقعیت پل فلزی ۲

SCALE 1:1

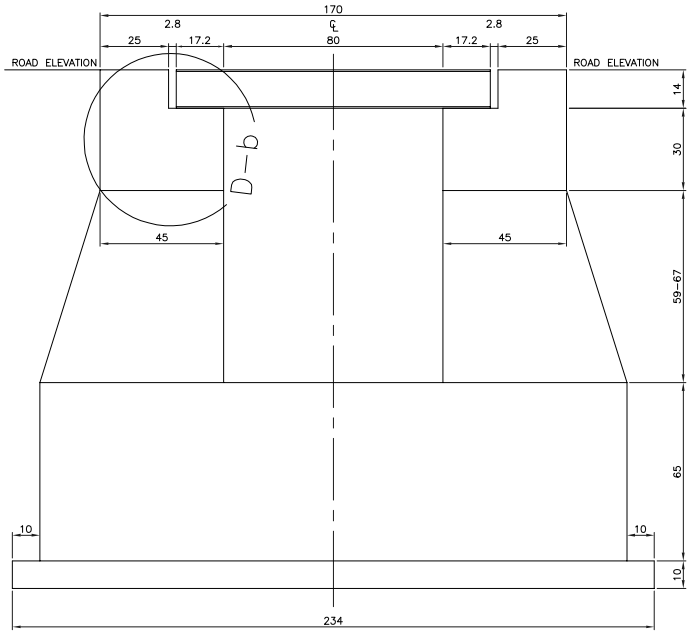

برش B-B

SCALE 1:1 FRAMEWORK

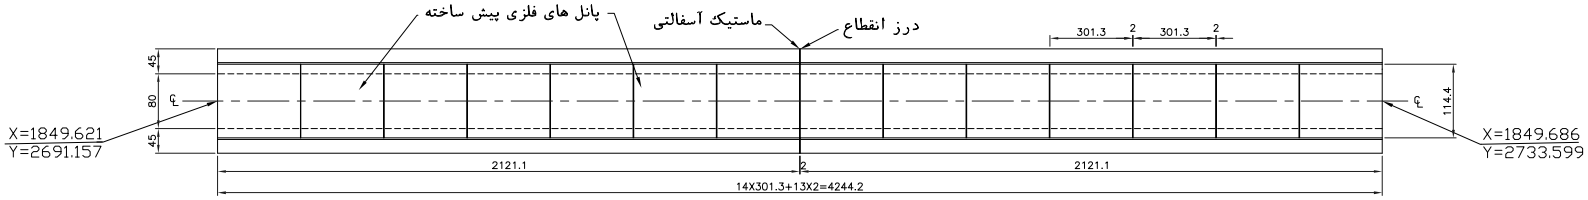

پلان پانل های پل فلزی ۲

NO SCALE

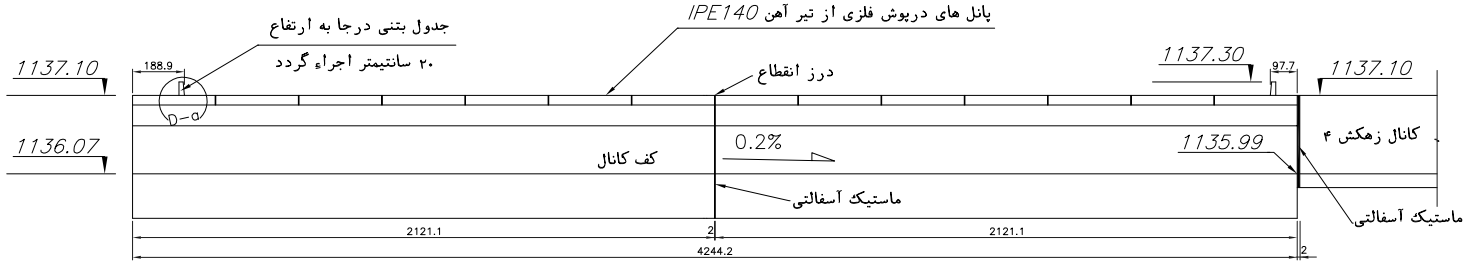

برش طولی آبرو

NO SCALE

راهنما

- وضع موجود
- محور خیابان ها و کانال های زهکش
- جدول خیابان
- جدول پیاده رو
- پیاده روی خیابان
- کانال زهکش
- باسکول
- اتاق باسکول
- ؟bÀ;؟o
- کانال خاکی بیرون از کارخانه
- حوضچه سیل گیر
- ارتفاع روی درپوش فلزی پل TOB=1137.10
- ارتفاع کف کانال BOC=1136.07

توضیحات:

۱- این نقشه با نقشه پلان کانال های زهکش از همین پروژه مطالعه گردد.

۲- کلیه ابعاد و اندازه ها بایستی قبل از اجراء در محل اندازه گیری و کنترل گردند.

۳- کلیه ابعاد و اندازه ها بر حسب سانتیمتر میباشند مگر آنکه تصریح شده باشند.

۴- مقاومت فشاری بتن در قسمت های مسلح ($f'c=300\ kg/cm2$) در نظر گرفته شده است.

۵- عملیات بتن ریزی در هر روز بایستی در محل ژوئن های عرضی قطع گردد.

۶- برای تهیه ماستیک از قیر(۷۰ - MC۴۰) و ماسه خشک استفاده گردد.

۷- هنگام اجراء به تاسیسات زیر زمینی و غیره توجه گردد.

۸- بستر زیر بتن مگر با تراکم ۱۰۰٪ اجراء گردد.

۹- برای تمام جزئیات به نقشه جزئیات پل فلزی ۲ از همین پروژه مراجعه گردد.

۱۰- شیب آسفالت موجود بلوار بایستی به طول مناسبی با رقوم پل فلزی ۲

0	01/11/11	Issued for Approval	M. FANAEI	P.S.Co.	A. Karimi
Rev.	Date	Revisions description	Designed by	Checked by	Approved

کارفرما: شرکت آهن و فولاد ارفع — Ordered By: AISCO.

طراح: شرکت فنی مهندسی پیرامون صنعت — Designer: P.S.Co.

Project Title: عنوان پروژه: توسعه جاده های فولاد ارفع

Contractual Item			Drawing Title: پلان و مقطع عرضی پل فلزی ۲
Designed by	M. FANAEI	01/11/11	
Checked by	P. S. Co.	01/11/11	
Drawn by	M. FANAEI	01/11/11	Client Number: E-01
Approved1	A. KARIMI	01/11/11	Scale: AS SHOWN; Size: A1; Dwg. Number: ----------; Sheet/Total: -/-
Approved2	A. KARIMI	01/11/11	