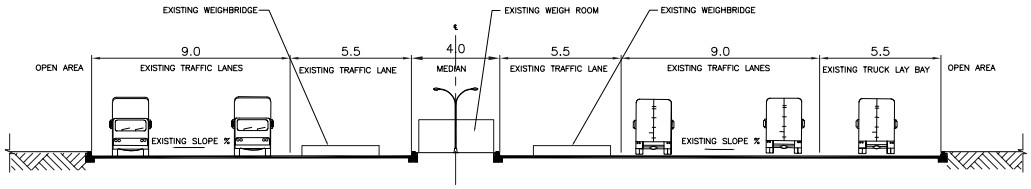

EXISTING CONDITION A–A

NO SCALE

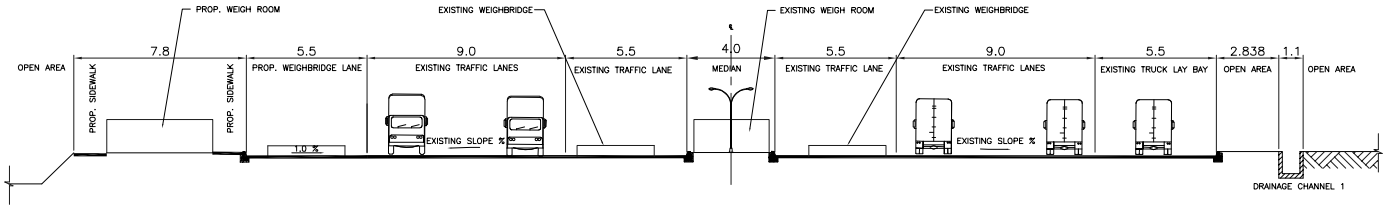

PROPOSED SECTION A–A

NO SCALE

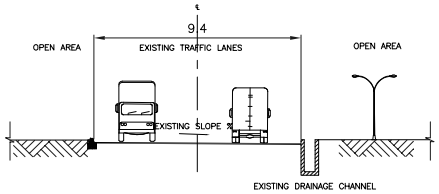

EXISTING CONDITION B–B

NO SCALE

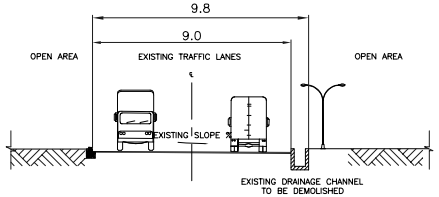

EXISTING CONDITION C–C

NO SCALE

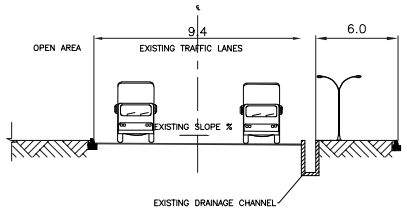

PROPOSED SECTION B–B

NO SCALE

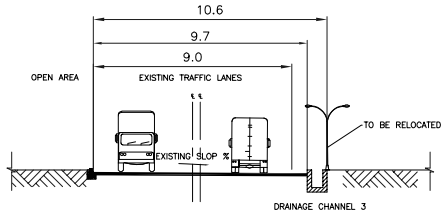

PROPOSED SECTION C–C

NO SCALE

راهنما

روسازی خیابان های موجود

روسازی خیابان های جدید

روسازی پیاده روهای جدید

روسازی جدید خیابان های موجود

توضیحات:

۱- این نقشه بایستی با نقشه پلان خیابانها از همین پروژه مطالعه گردد.

۲- کلیه ابعاد و اندازه ها بر حسب متر میباشند مگر آنکه تصریح شده باشند.

۳- کلیه ابعاد و اندازه ها بایستی قبل از اجراء در محل اندازه گیری و کنترل گردند.

۴- برای جزئیات آسفالت خیابانها و روسازی پیاده روها به نقشه جزئیات روسازی آسفالتی و روسازی پیاده روها از همین پروژه مراجعه گردد.

۵- برای جزئیات کانال زهکش ۳ به نقشه پلان و جزئیات کانال زهکش ۳ از هممین پروژه مراجعه گردد.

۶- برای جزئیات کانال زهکش ۴ به نقشه پلان و جزئیات کانال زهکش ۴ از هممین پروژه مراجعه گردد.

۷- هنگام اجراء به تاسیسات زیر زمینی و غیره توجه گردد.

۸- این نقشه بایستی با نقشه پلان کانال های زهکش از همین پروژه مطالعه گردد.

۹- برای جزئیات کانال زهکش ۱ به نقشه پلان و جزئیات کانال زهکش ۱ از هممین پروژه مراجعه گردد.

۱۰- برای انواع روسازیها به نقشه پلان روسازی خیابانها از همین پروژه مراجعه گردد.

Rev.	Date	Revisions description	Designed by	Checked by	Approved
0	01/11/11	Issued for Approval	M. FANAEI	P.S.Co.	A. Karimi

کارفرما: Ordered By: ASCO.

شرکت آهن و فولاد ارفع

طراح: Designer: P.S.Co.

شرکت فنی مهندسی پیرامون صنعت

Project Title: عنوان پروژه: توسعه جاده های فولاد ارفع

Contractual Item

Drawing Title: عنوان نقشه: مقاطع عرضی خیابانها

Designed by	M. FANAEI	01/11/11	
Checked by	P. S. Co.	01/11/11	
Drawn by	M. FANAEI	01/11/11	Client Number: E-01
Approved1	A. KARIMI	01/11/11	Scale: AS SHOWN; Size: A1; Dwg. Number:
Approved2	A. KARIMI	01/11/11	Sheet/Follow: -/-