


$$A = \frac{X=1858.488}{Y=2724.951}$$

$$B = \frac{X=1858.488}{Y=2993.859}$$

پروفیل طولی مسیر A-B

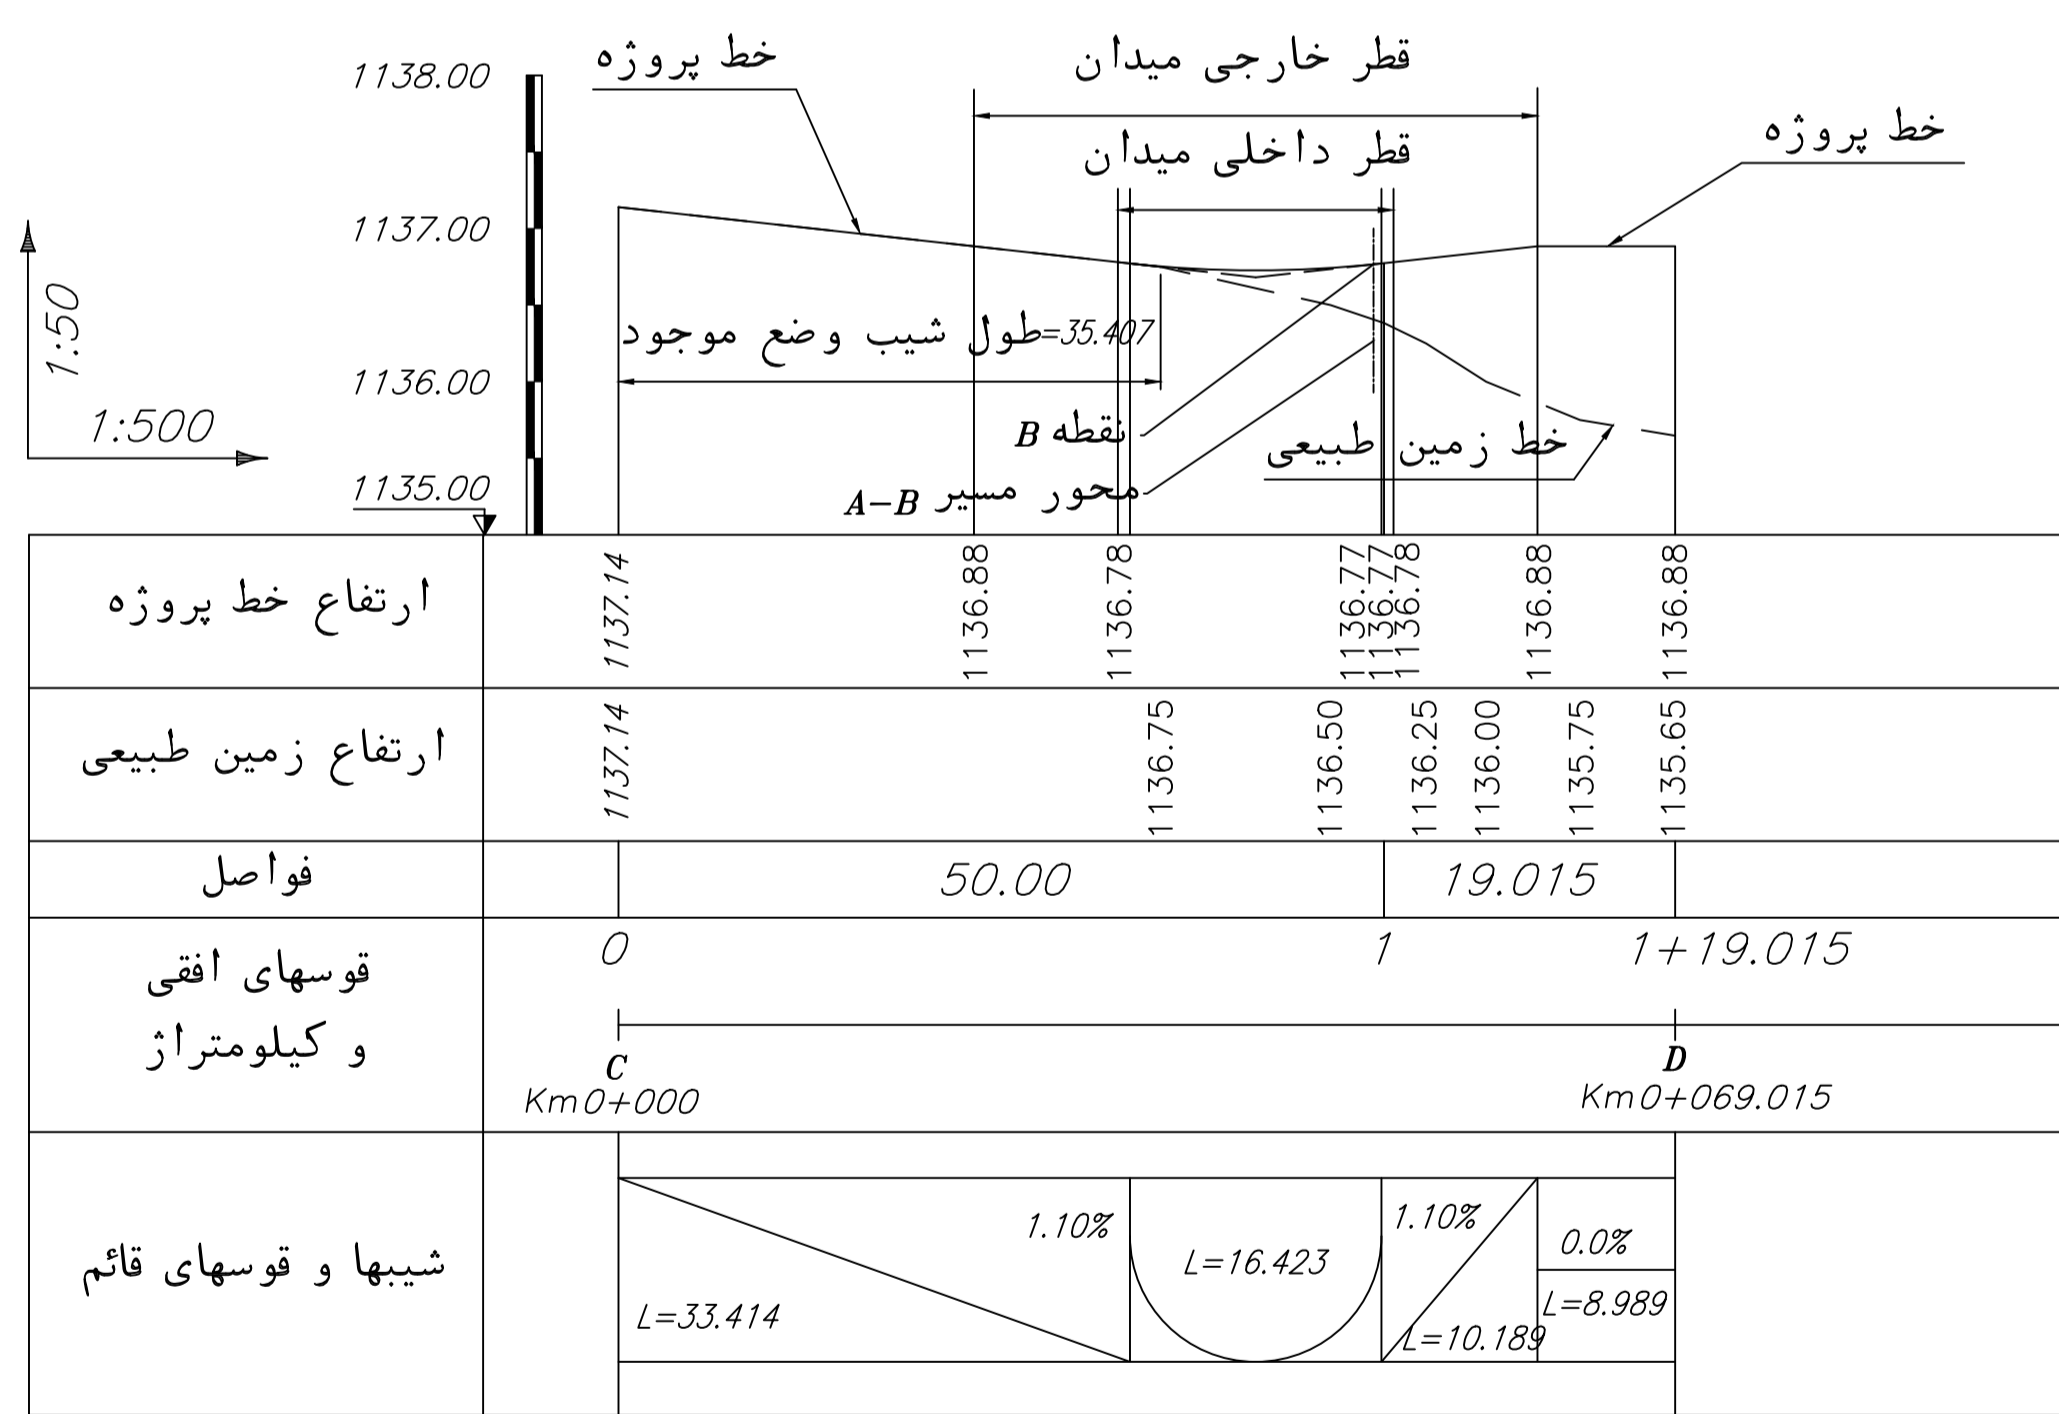

$$C = \frac{X=1809.173}{Y=2993.859}$$

$$D = \frac{X=1878.188}{Y=2993.859}$$

پروفیل طولی مسیر C-D

توضیحات:

- این نقشه بایستی با نقشه پلان خیابان ها از همین پروژه مطالعه گردد.
- کلیه ابعاد و اندازه ها بر حسب متر میباشد مگر آنکه تصریح شده باشد.
- کلیه ابعاد و اندازه ها بایستی قبل از اجراء در محل اندازه گیری و کنترل گردند.
- هنگام اجراء به تاسیسات زیرزمینی و غیره توجه گردد.
- حداکثر ارتفاع لایه ها در خاکریزها ۱۵ سانتیمتر است.
- رقوم نهائی قوس قائم در زمان اجراء تهیه گردد.
- جمع آوری آبهای سطحی داخل میدان به سمت پل فلزی ۳ هدایت گردد.

0	01/11/11	Issued for Approval	M. FANAIEI	P.S.Co.	A. Karimi
Rev.	Date	Revisions description	Designed by	Checked by	Approved
کارفرما: شرکت آهن و فولاد ارفع طراحی: شرکت فنی مهندسی پیرامون صنعت عنوان پروژه: توسعه جاده های فولاد ارفع عنوان نقشه: پروفیل طولی مسیر های A-B و C-D Contractual Item: M. FANAIEI 01/11/11 Designer: P.S.Co. Client Number: E-01 Scale Size Dwg. Number: A. KARIMI 01/11/11 AS SHOWN A1 Approved2: A. KARIMI 01/11/11					