

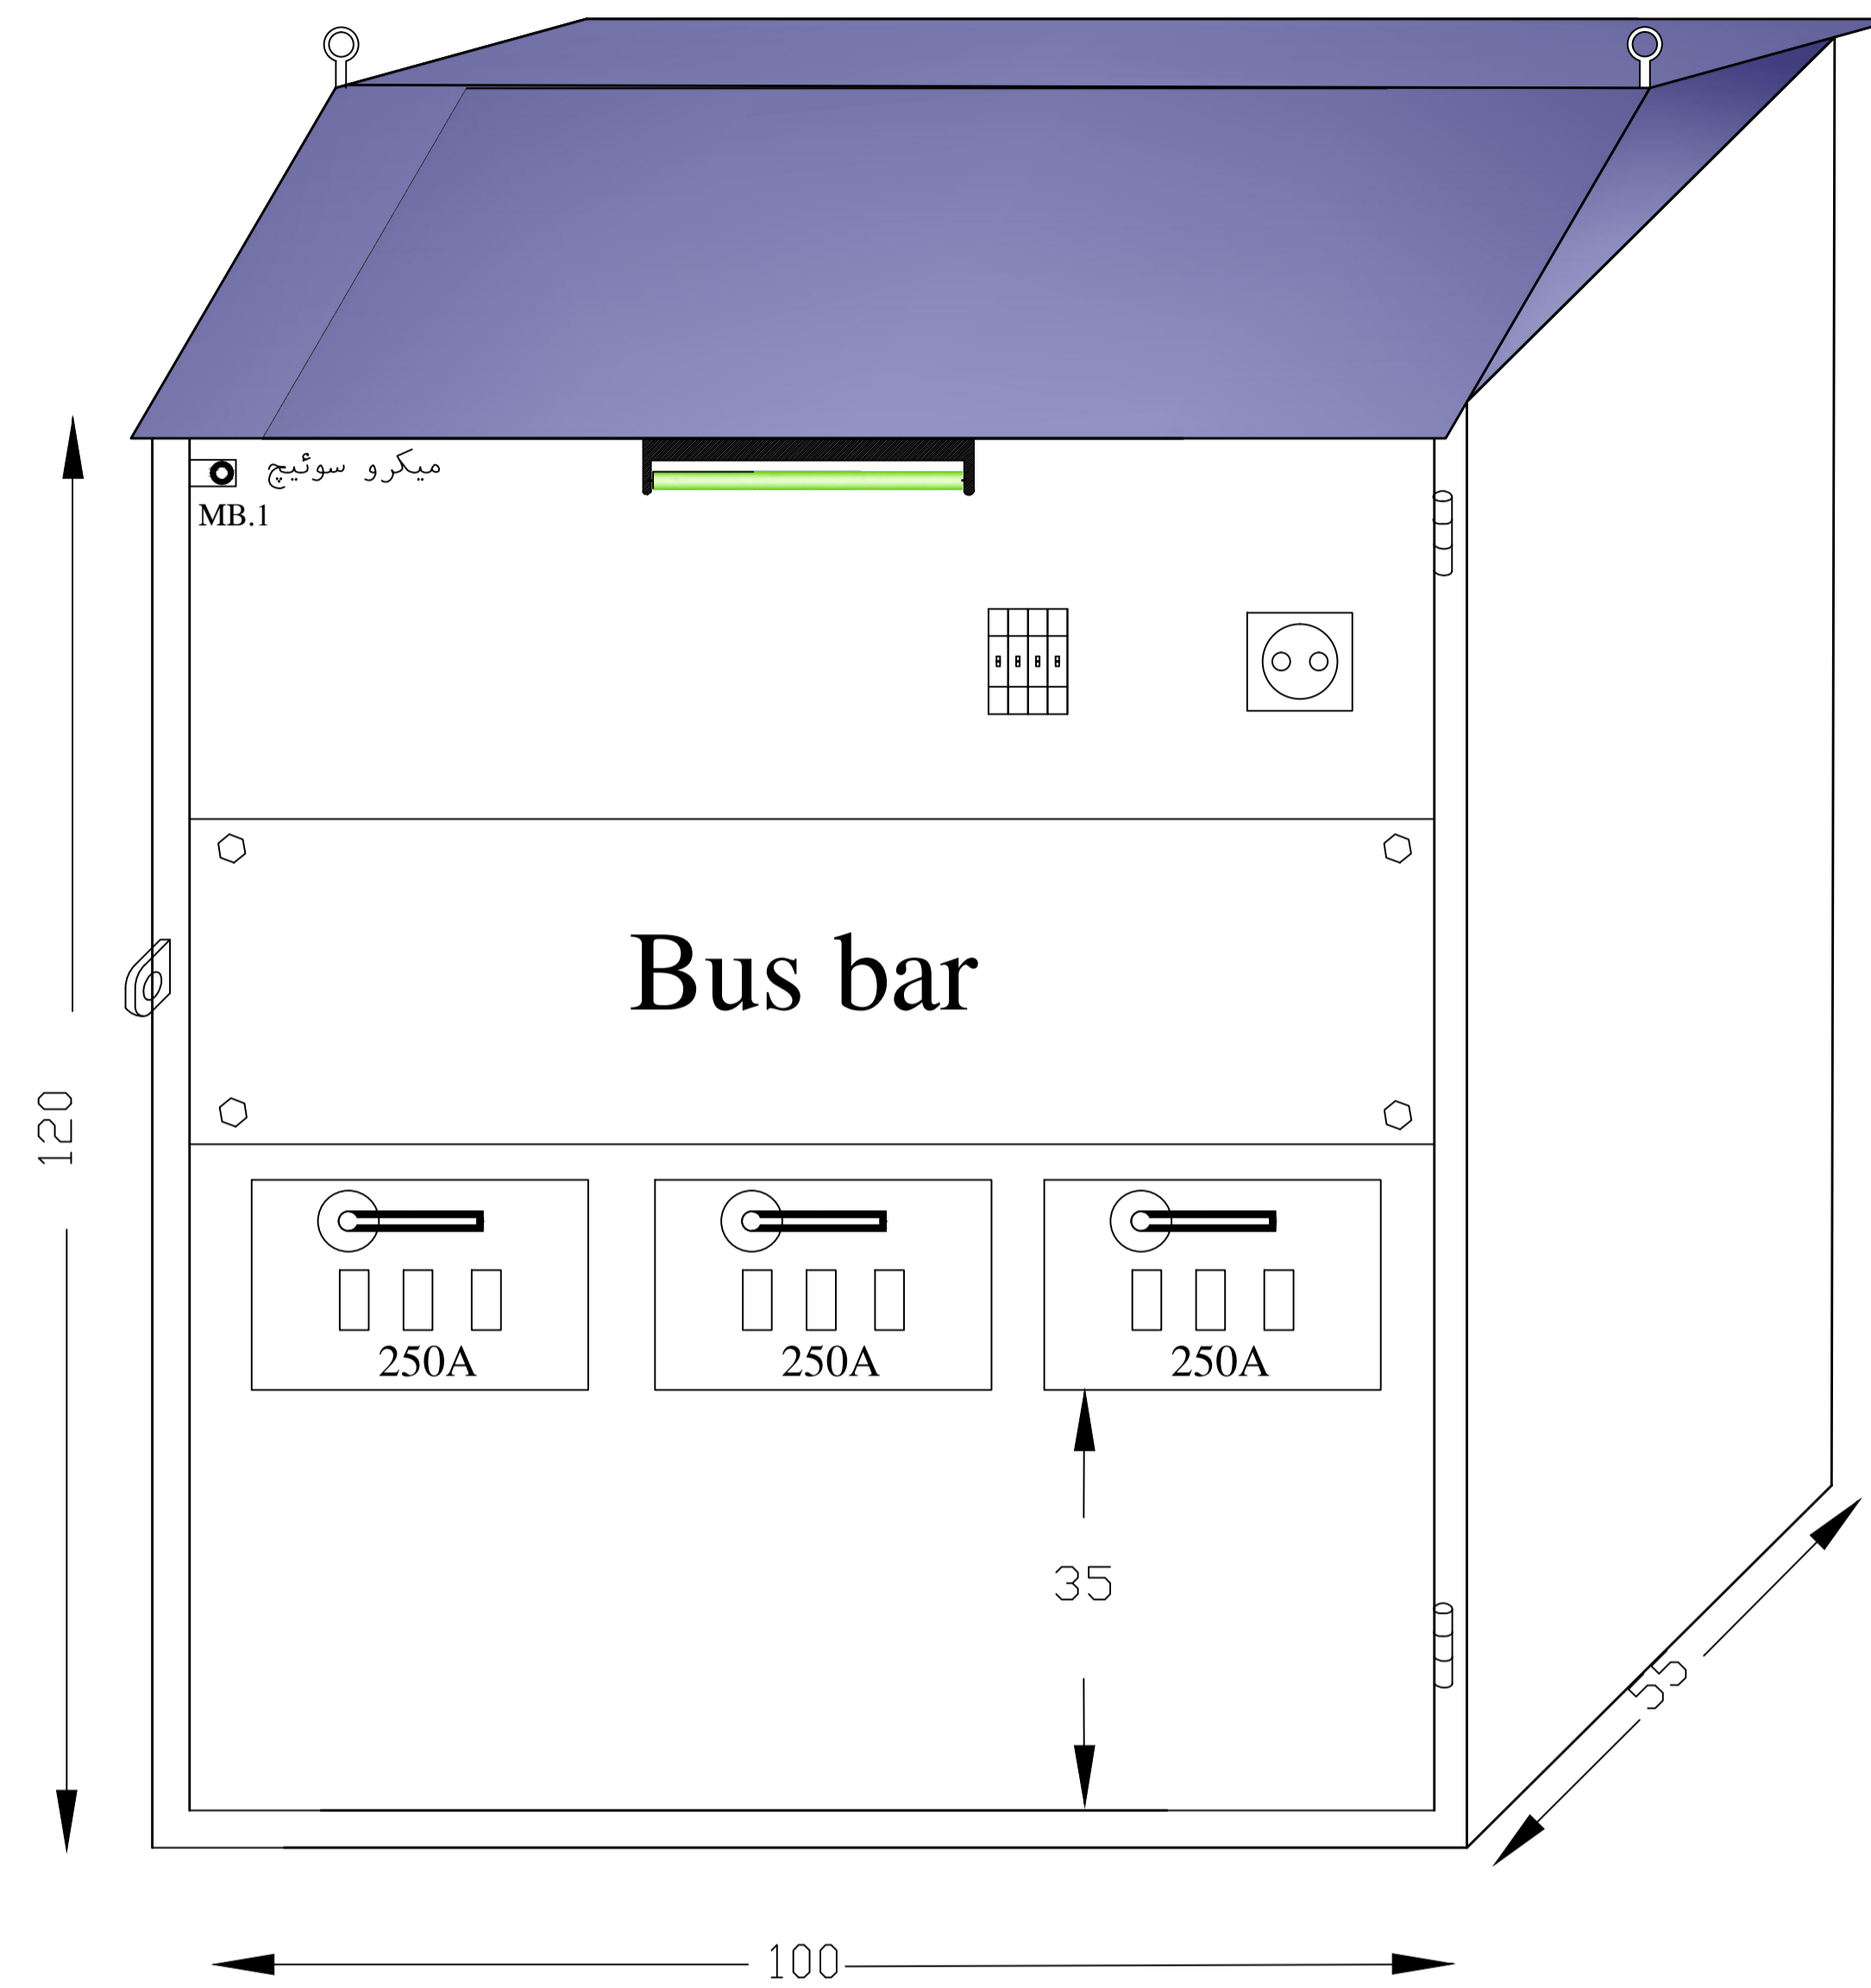


نمای شالتر از جلو

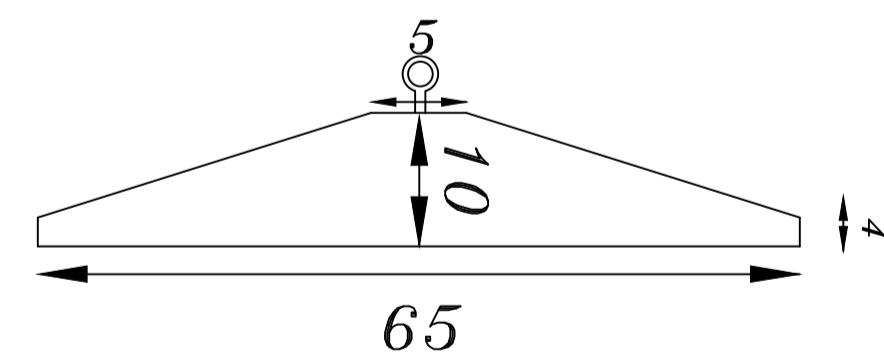

نمای شالتر از پشت

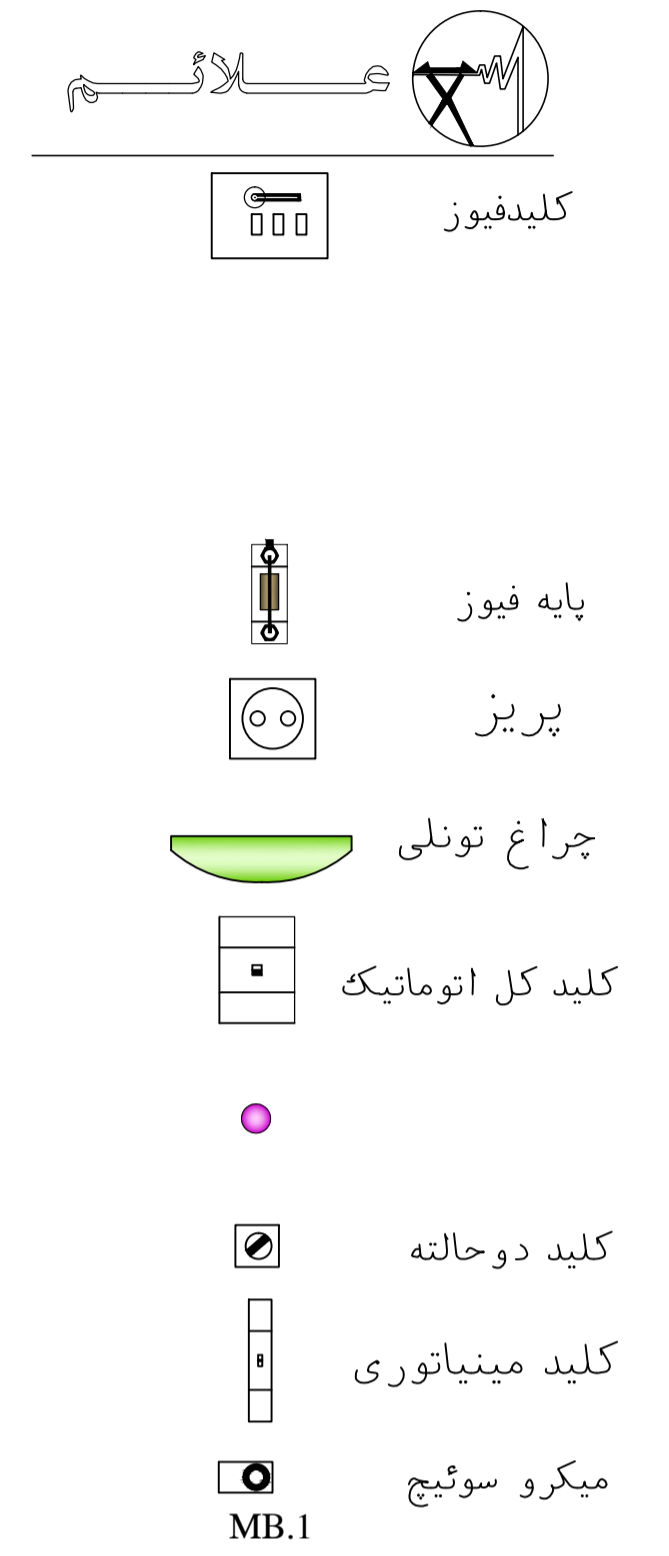

| | | | | | |
|---|----------|-----------------------|-------------|-------------------|-----------|
| 0 | 01/11/12 | Issued for Approval | P.S.Co. | P.S.Co. | A. Karimi |
| Rev. | Date | Revisions description | Designed by | Checked by | Approved |
| <p>کارفرما: شرکت آهن و فولاد ارفع</p> <p>طراح: شرکت فنی مهندسی پیرامون صنعت</p> <p>عنوان پروژه: توسعه جاده های فولاد ارفع</p> | | | | | |
| Contractual Item | | Drawing Title: | | | |
| Designed by | | 630 A PANEL | | | |
| Checked by | | | | | |
| Drawn by | | Client Number: | | | |
| Approved1 | | Scale | | Size Dwg. Number: | |
| Approved2 | | A1 | | -/- | |