


پلان موقعیت حوضچه سیل گیر
SCALE 1:1

پلان مختصاتی حوضچه سیل گیر
NO SCALE

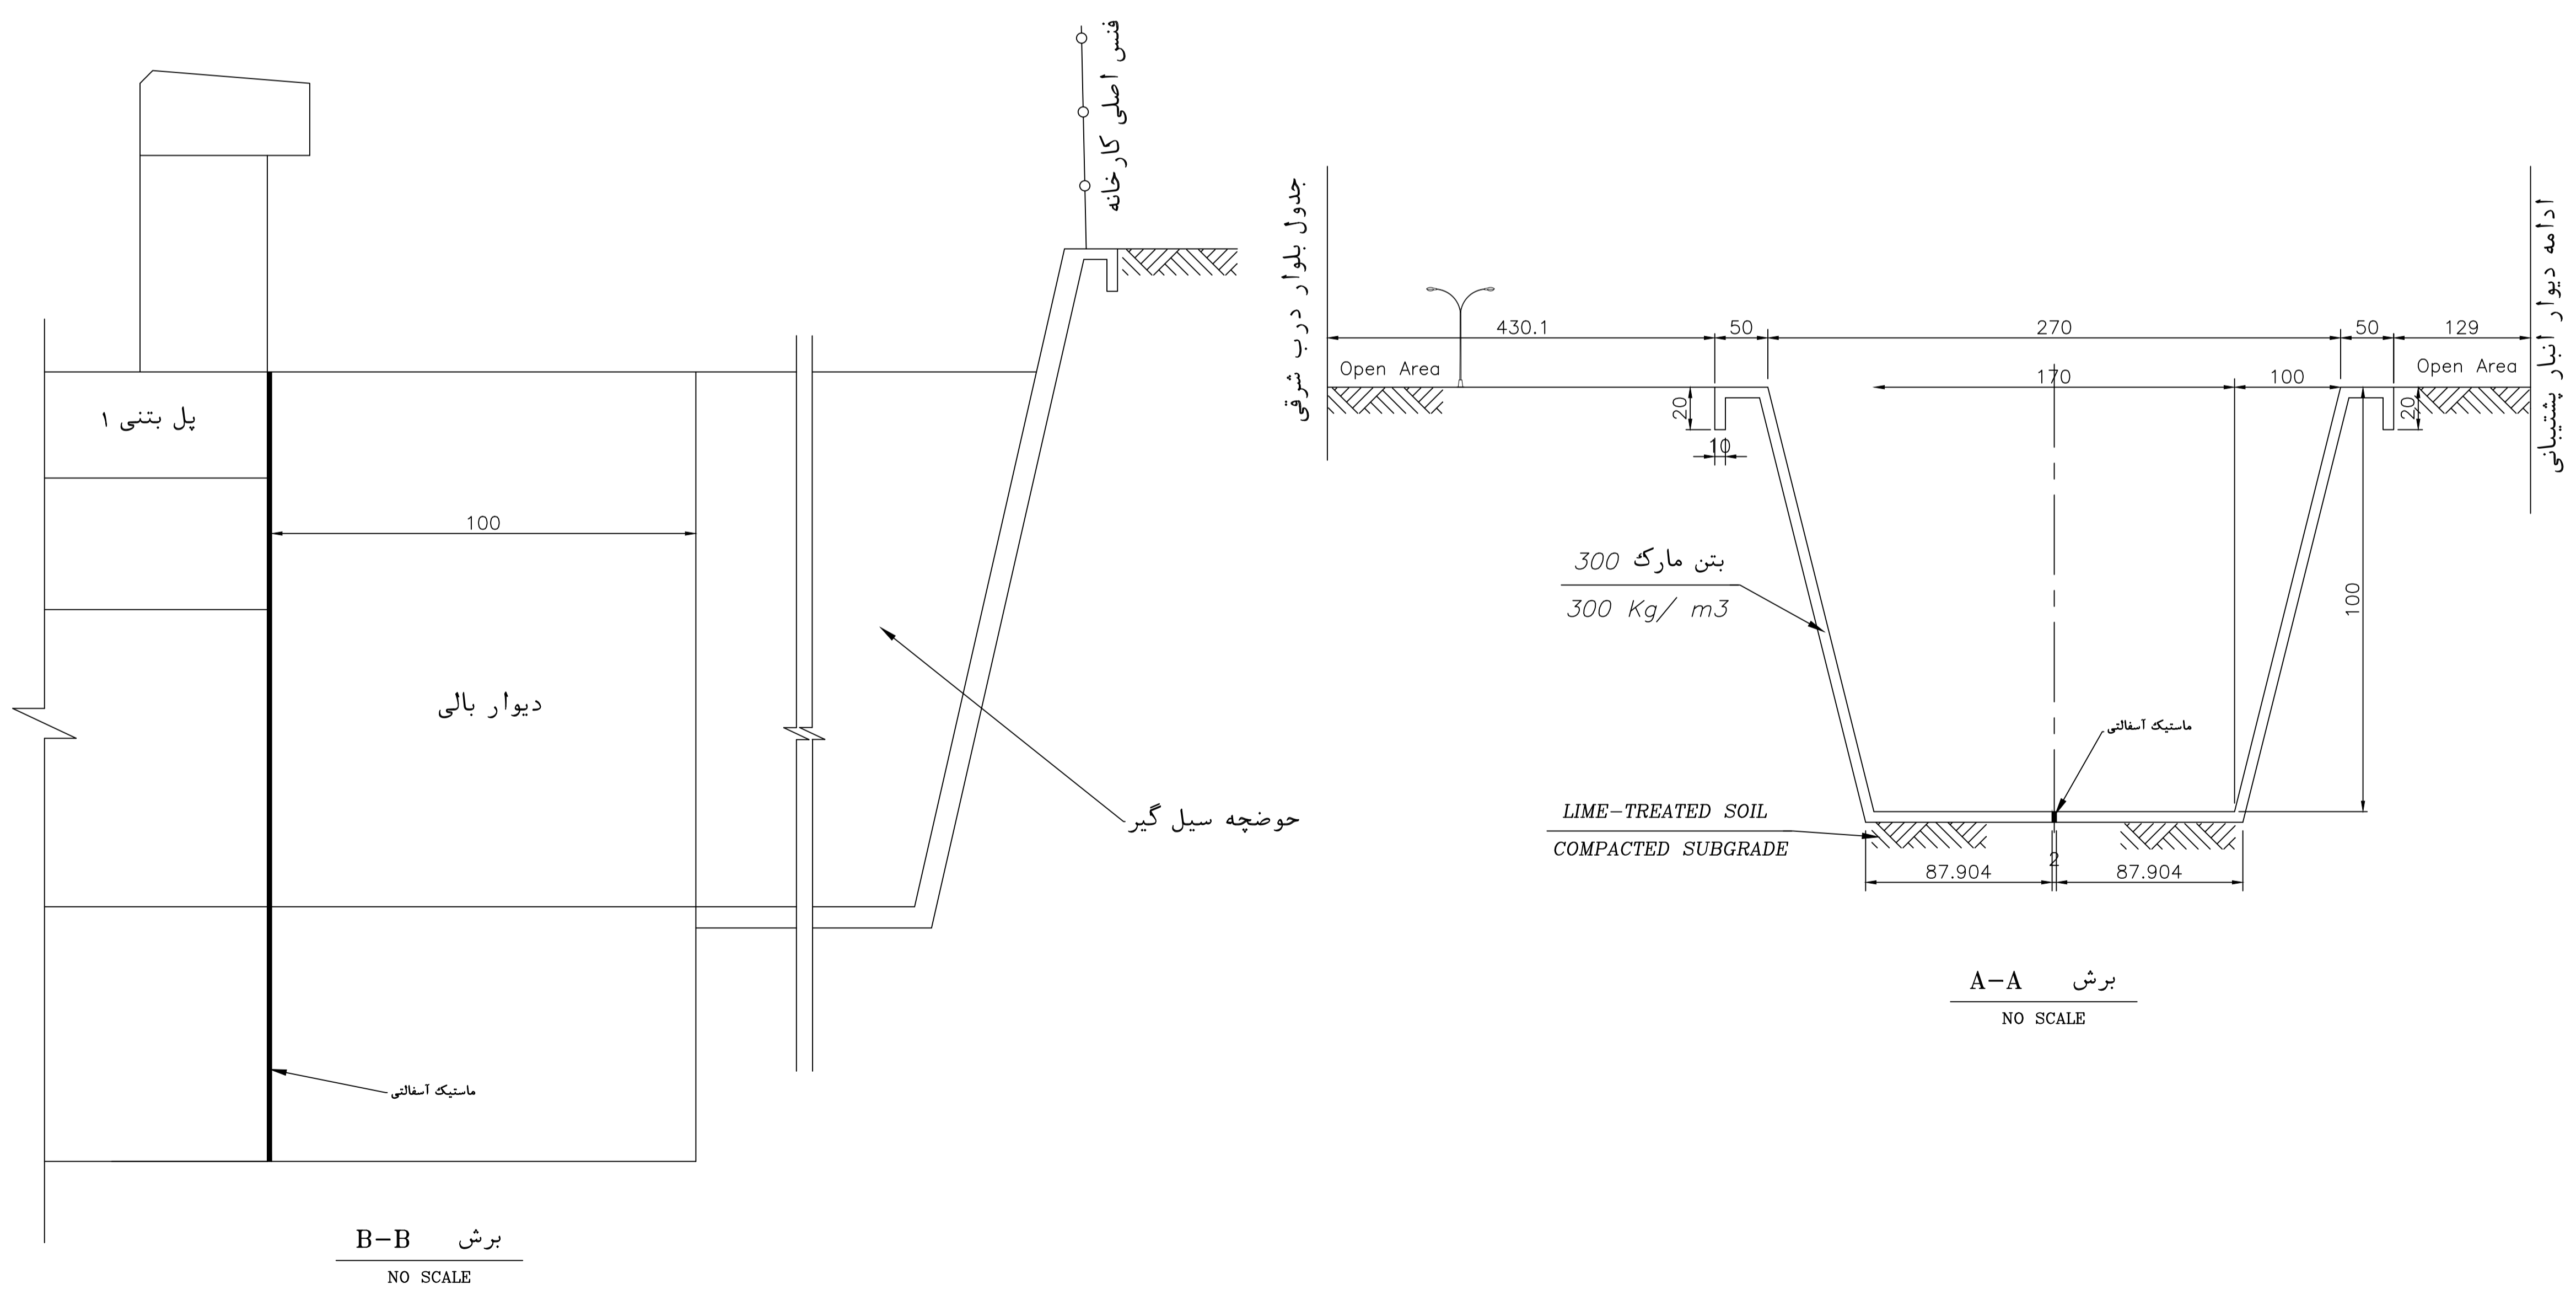

توضیحات:

- این نقشه با نقشه پلان کانال های زهکش از همین پروژه مطالعه گردد.
- کلیه ابعاد و اندازه ها بایستی قبل از اجراء در محل اندازه گیری و کنترل گردند.
- کلیه ابعاد و اندازه ها بر حسب سانتیمتر میباشند مگر آنکه تصریح شده باشند.
- مقاومت فشاری بتن در قسمت های مسلح (f'c=300 kg/cm2) در نظر گرفته شده است.
- هنگام اجراء به تاسیسات زیر زمینی و غیره توجه گردد.
- زوئن های عرضی به فواصل ۱۵ متری در سراسر طول کانال به عرض ۲ سانتیمتر با ماستیک آسفالتی اجراء گردد.
- برای رقوم ارتفاعی کف حوضچه سیل گیر به نقشه پلان و پروفیل کانال های زهکش ۱ و ۲ از همین پروژه مراجعه گردد.

0	01/11/11	Issued for Approval	M. FANAEEI	P.S.Co.	A. Karimi
Rev.	Date	Revisions description	Designed by	Checked by	Approved
کارفرما: شرکت آهن و فولاد ارفع Ordered By: AISCO.					
طراح: شرکت فنی مهندسی پیرامون صنعت Designer: P.S.Co.					
عنوان پروژه: توسعه جاده های فولاد ارفع Project Title:					
عنوان: پلان و جزئیات حوضچه سیل گیر Drawing Title:					
Contractual Item					
Designed by	M. FANAEEI	01/11/11			
Checked by	P. S. Co.	01/11/11			
Drawn by	M. FANAEEI	01/11/11	Client Number:	E-01	
Approved1	A. KARIMI	01/11/11	Scale	Size	Dwg. Number:
Approved2	A. KARIMI	01/11/11	AS SHOWN	A1	-/-