


X=1858.488
Y=2724.951
A=

X=1858.488
Y=2933.859
B=

برو فیل طولی مسیر A-B

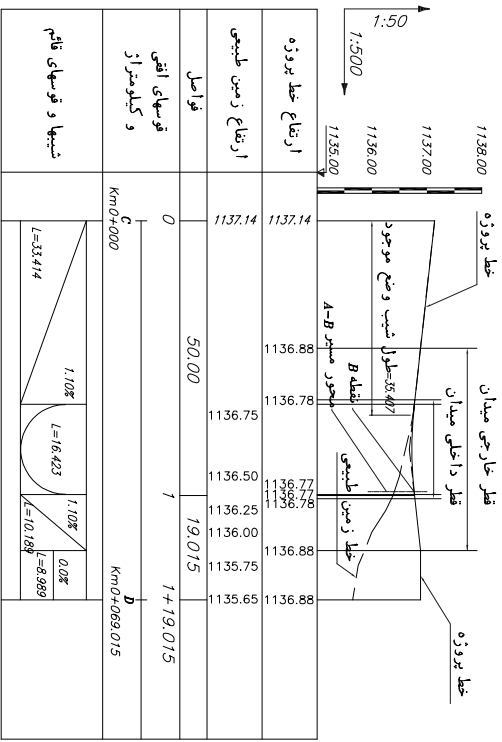

X=1809.173
Y=2993.859
C=

X=1878.188
Y=2993.859
D=

برو فیل طولی مسیر C-D

توضیحات:

- این نقشه بایشی با نقشه پلان خیابان ها از همین پروژه مطالعه گردد.
- کلیه ابعاد و اندازه ها بر حسب متر میباشند مگر آنکه تصریح شده باشند.
- کلیه ابعاد و اندازه ها بر حسب متر میباشند مگر آنکه تصریح شده باشند.
- مطابق اجراء به تاسیسات زیرزمینی و غیره توجه گردد.
- مطابق اجراء به خاکریزها ۱۵ سانتیمتر است.
- روم نهایی فوس قائم در زمان اجراء تهیه گردد.
- جمع آوری آبهای سطحی داخل میدان به سمت پل فلزی ۳ هدایت گردد.

Rev	0	02/17/21	Issued For Approval	M. KAZEMI	P.S. Co.	02/17/21	01
